




Elevation du mur de soutènement

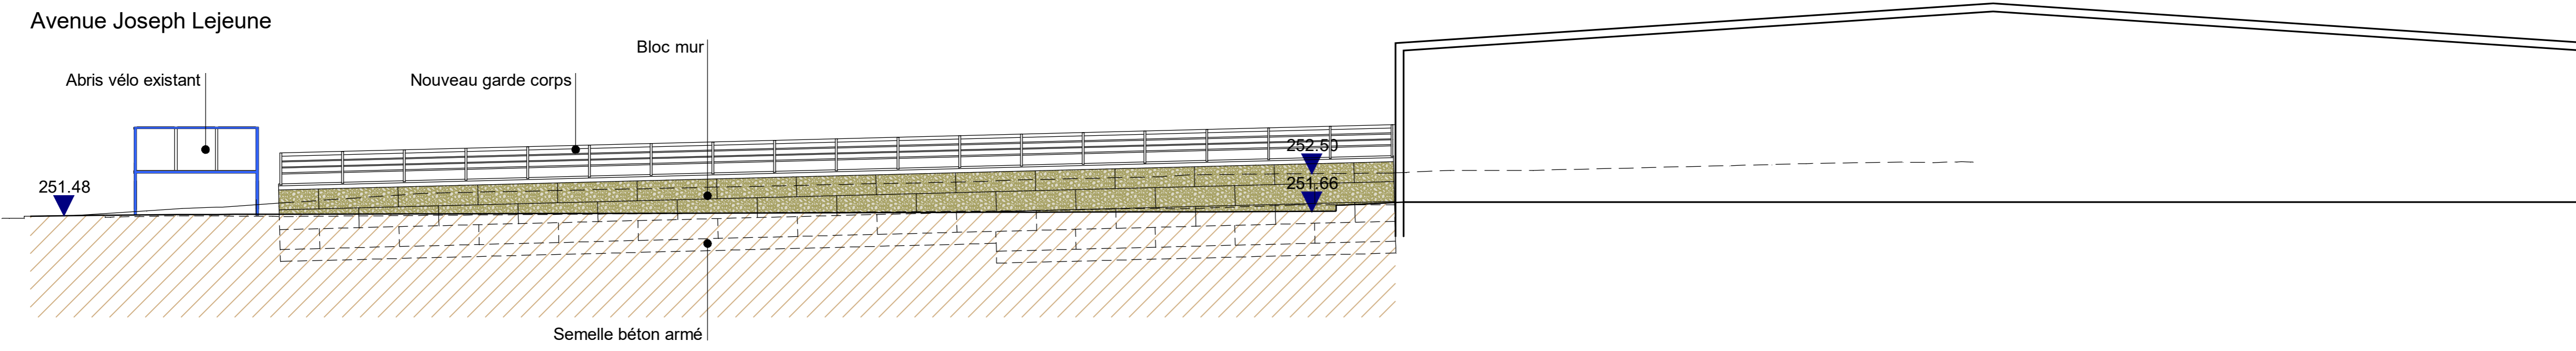


PL 1

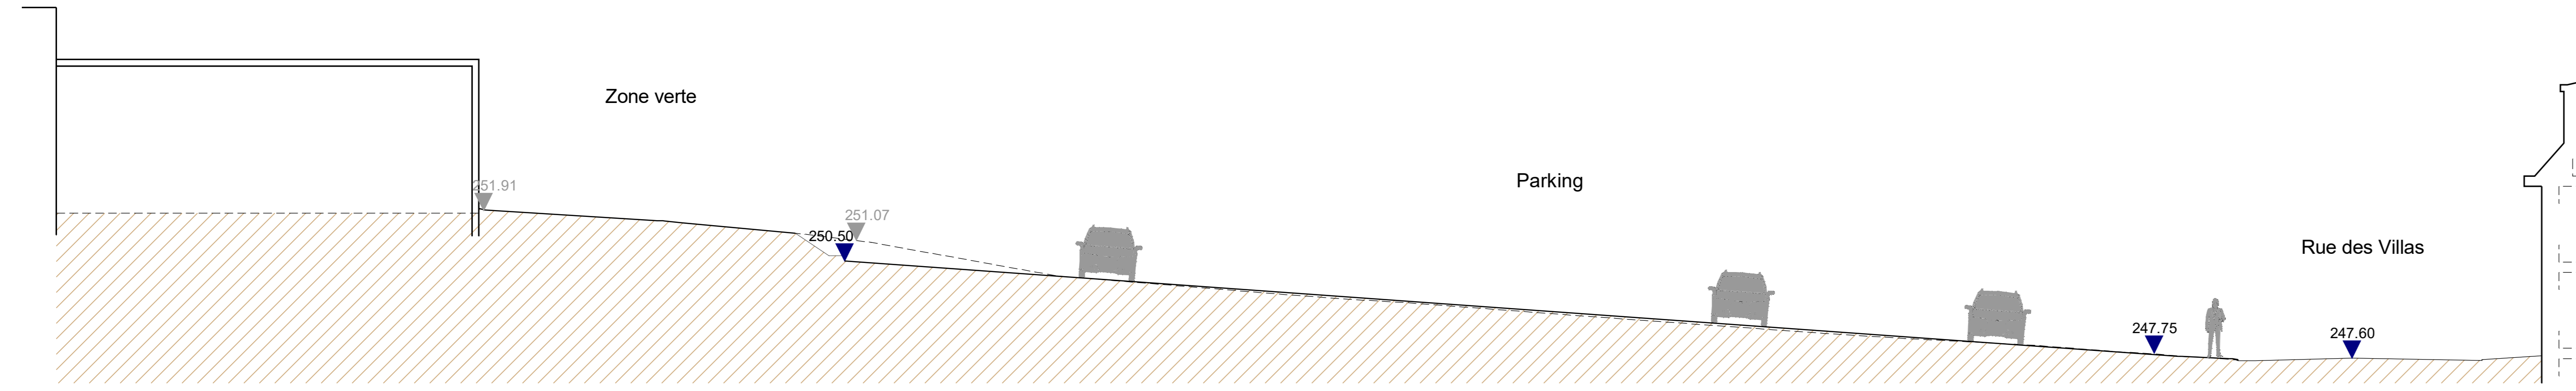


PL 2

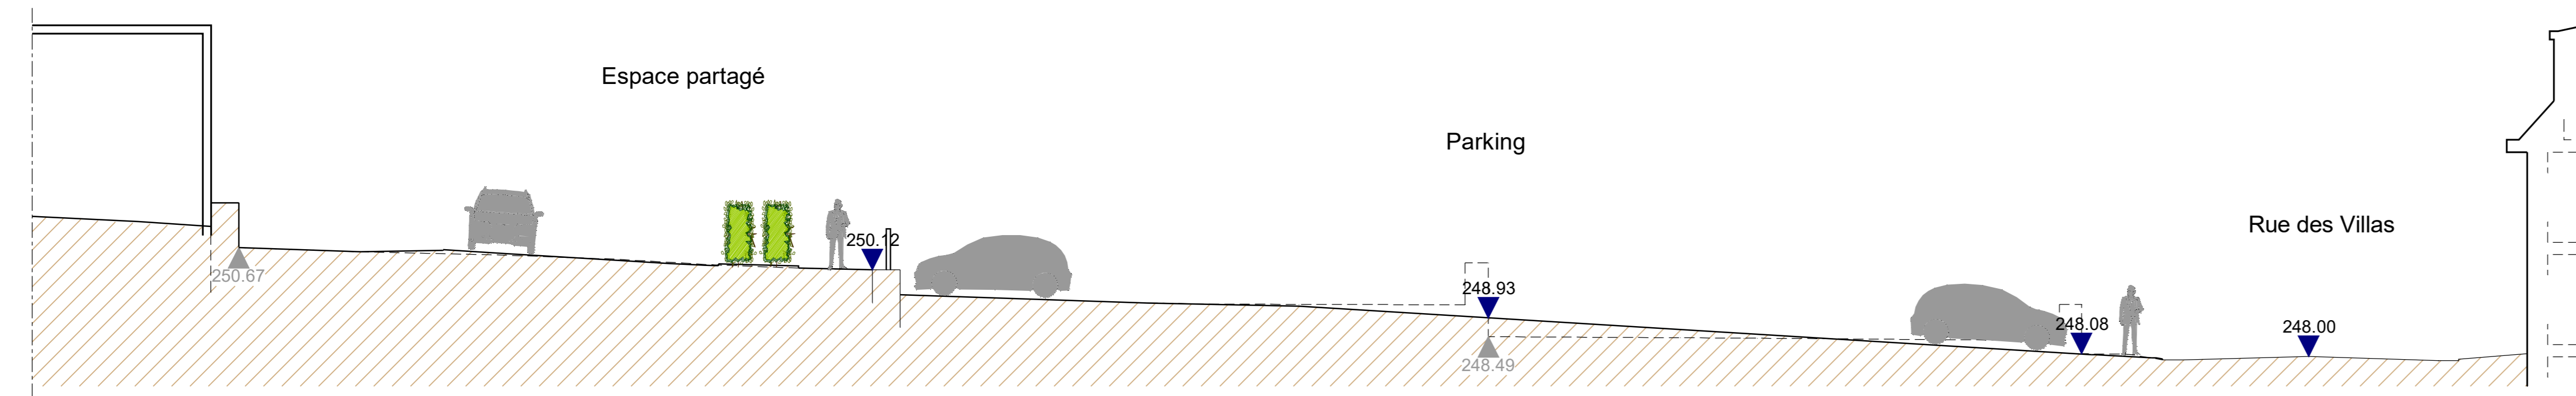

PL 3

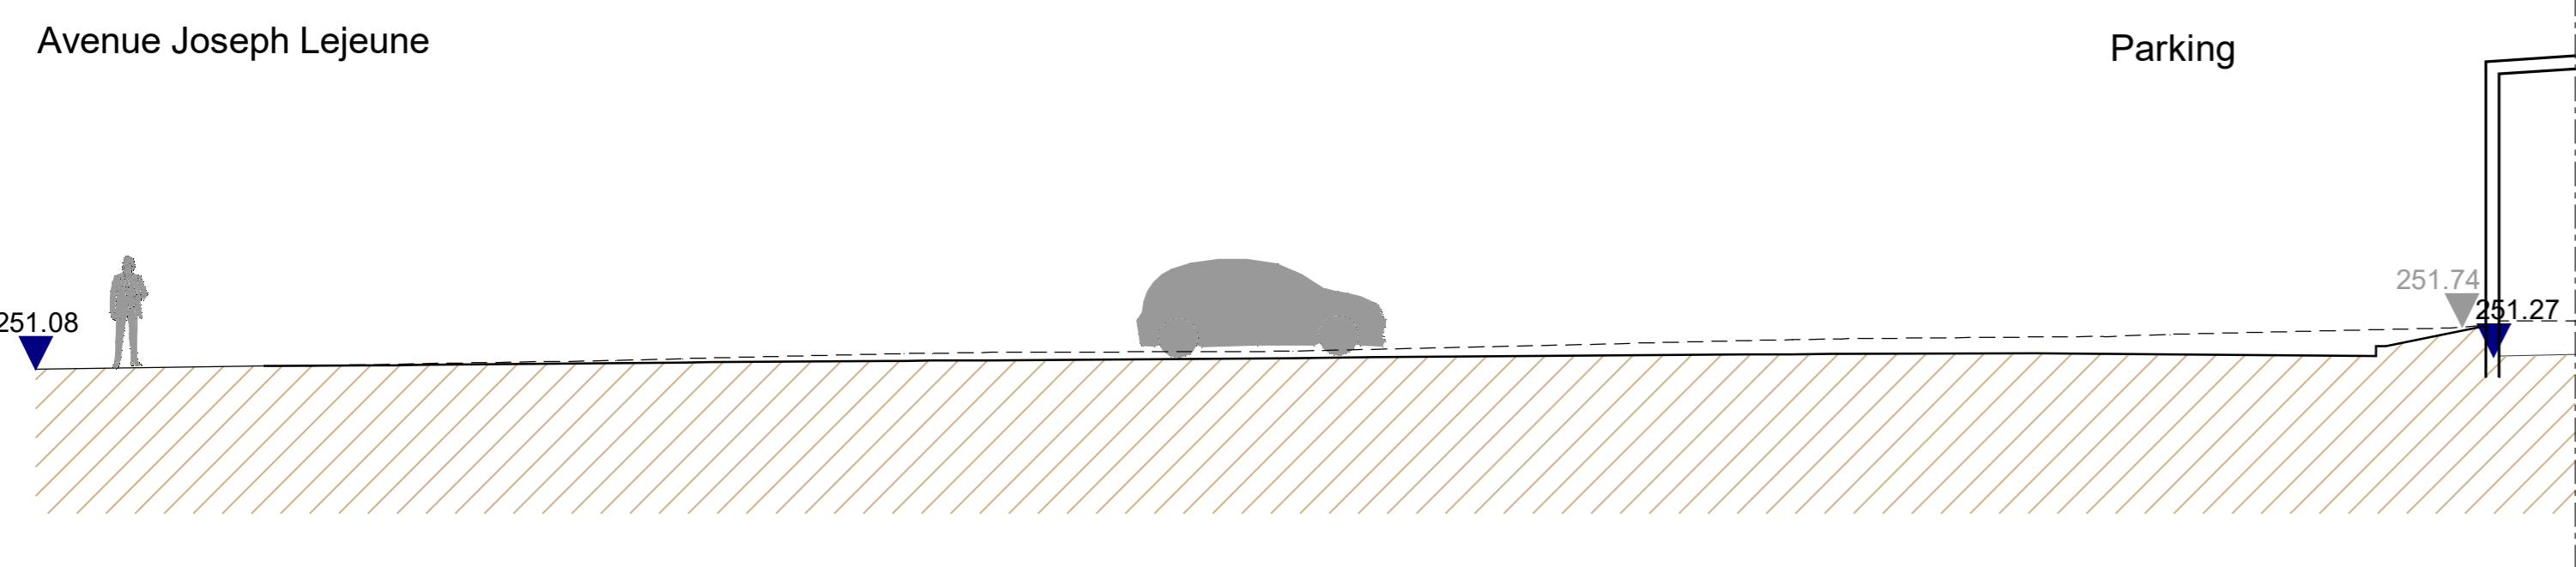

PLV

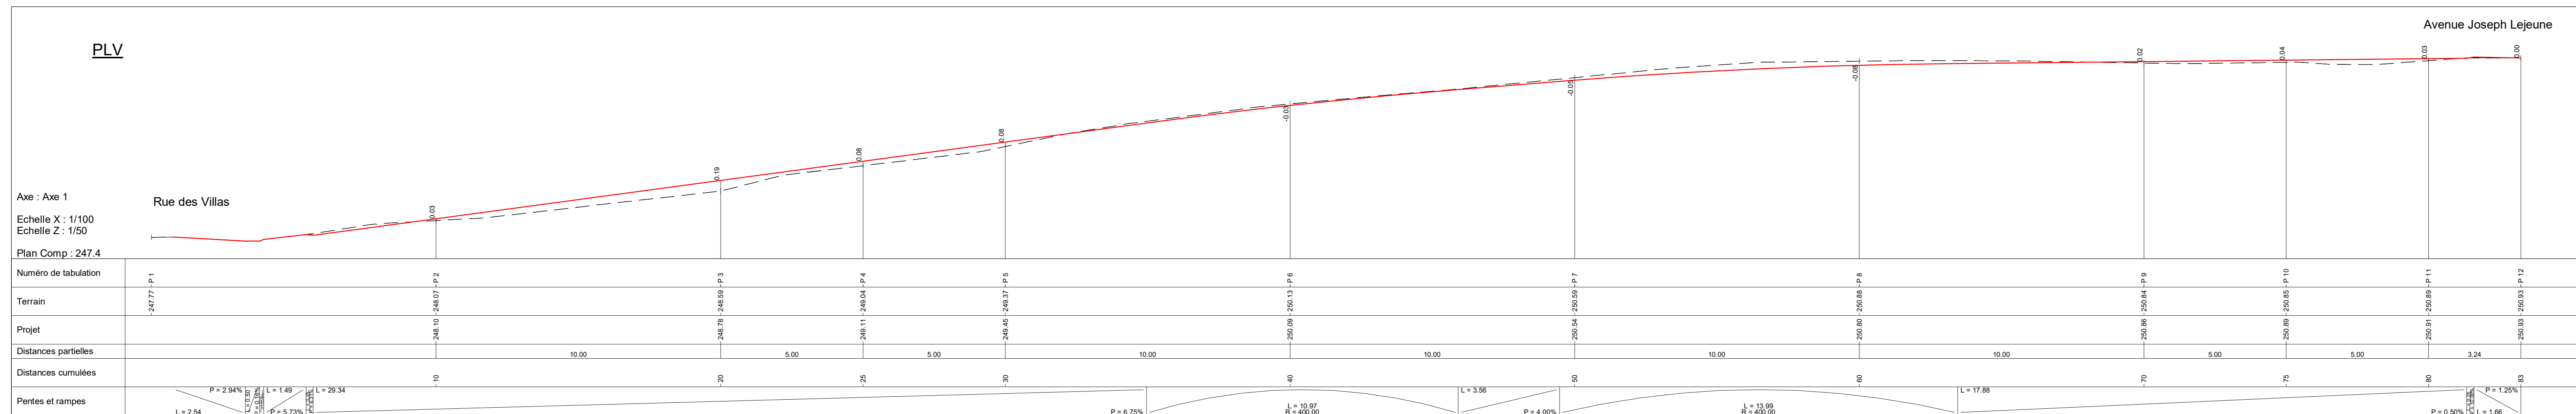

INDICES	DATES	DESSINATEUR	MODIFICATIONS

AUTEUR DE PROJET

architecture zone

ARCHITECTURE ZONE
Großenborn, Hünningen, 31
B-4780 St. Vith
Tel: +352 26 90 83 16
E-Mail: sz@architecturezone.eu - Web: www.architecturezone.eu

MAITRE DE L'OUVRAGE:

Administration Communale de Trois-Ponts
Route de COO, 58 - B.4980 Trois Ponts

AFFAIRE:

Réaménagement de la Place du Marché
à Trois-Ponts

STADE:

Projet

OBJET DU PLAN:

Profil en long de la voirie
Profils du terrain

Etudié par :	Echelles :	Date du plan :	Dossier n° :
BREDO R.	1/100	30-04-2018	17.117-VRD
Dessiné par :			Plan n° :
REMY R.			17.117-P-003